


Etapeinddeling	Tidsplan
Etape 1 + 2 Bavnehøjvej 21-103	06.02.2023 - 14.04.2023
Etape 3 Bavnehøjvej 103-127 Elmelundsvej (180 m) Nattergalevej	17.04.2023 - 31.05.2023
Etape 4 Bavnehøjvej 129-144B Bavnehøjvej 146-158 Sellingvej / Smedebakken	01.06.2023 - 01.09.2023
Etape 5 Drosselvej / Mejselvej Rørsangervej	26.06.2023 - 11.08.2023
Etape 6 Smedebakken 8-31 Glentevej	04.09.2023 - 10.10.2023
Etape 7 Smedebakken 31-58 Svalevej / Rudbjergvej	11.10.2023 - 30.11.2023
Etape 8 Elmelundsvej	01.12.2023 - 12.01.2024
Etape 9 Bogfinkevej / Rødkælkevej	15.01.2024 - 29.02.2024

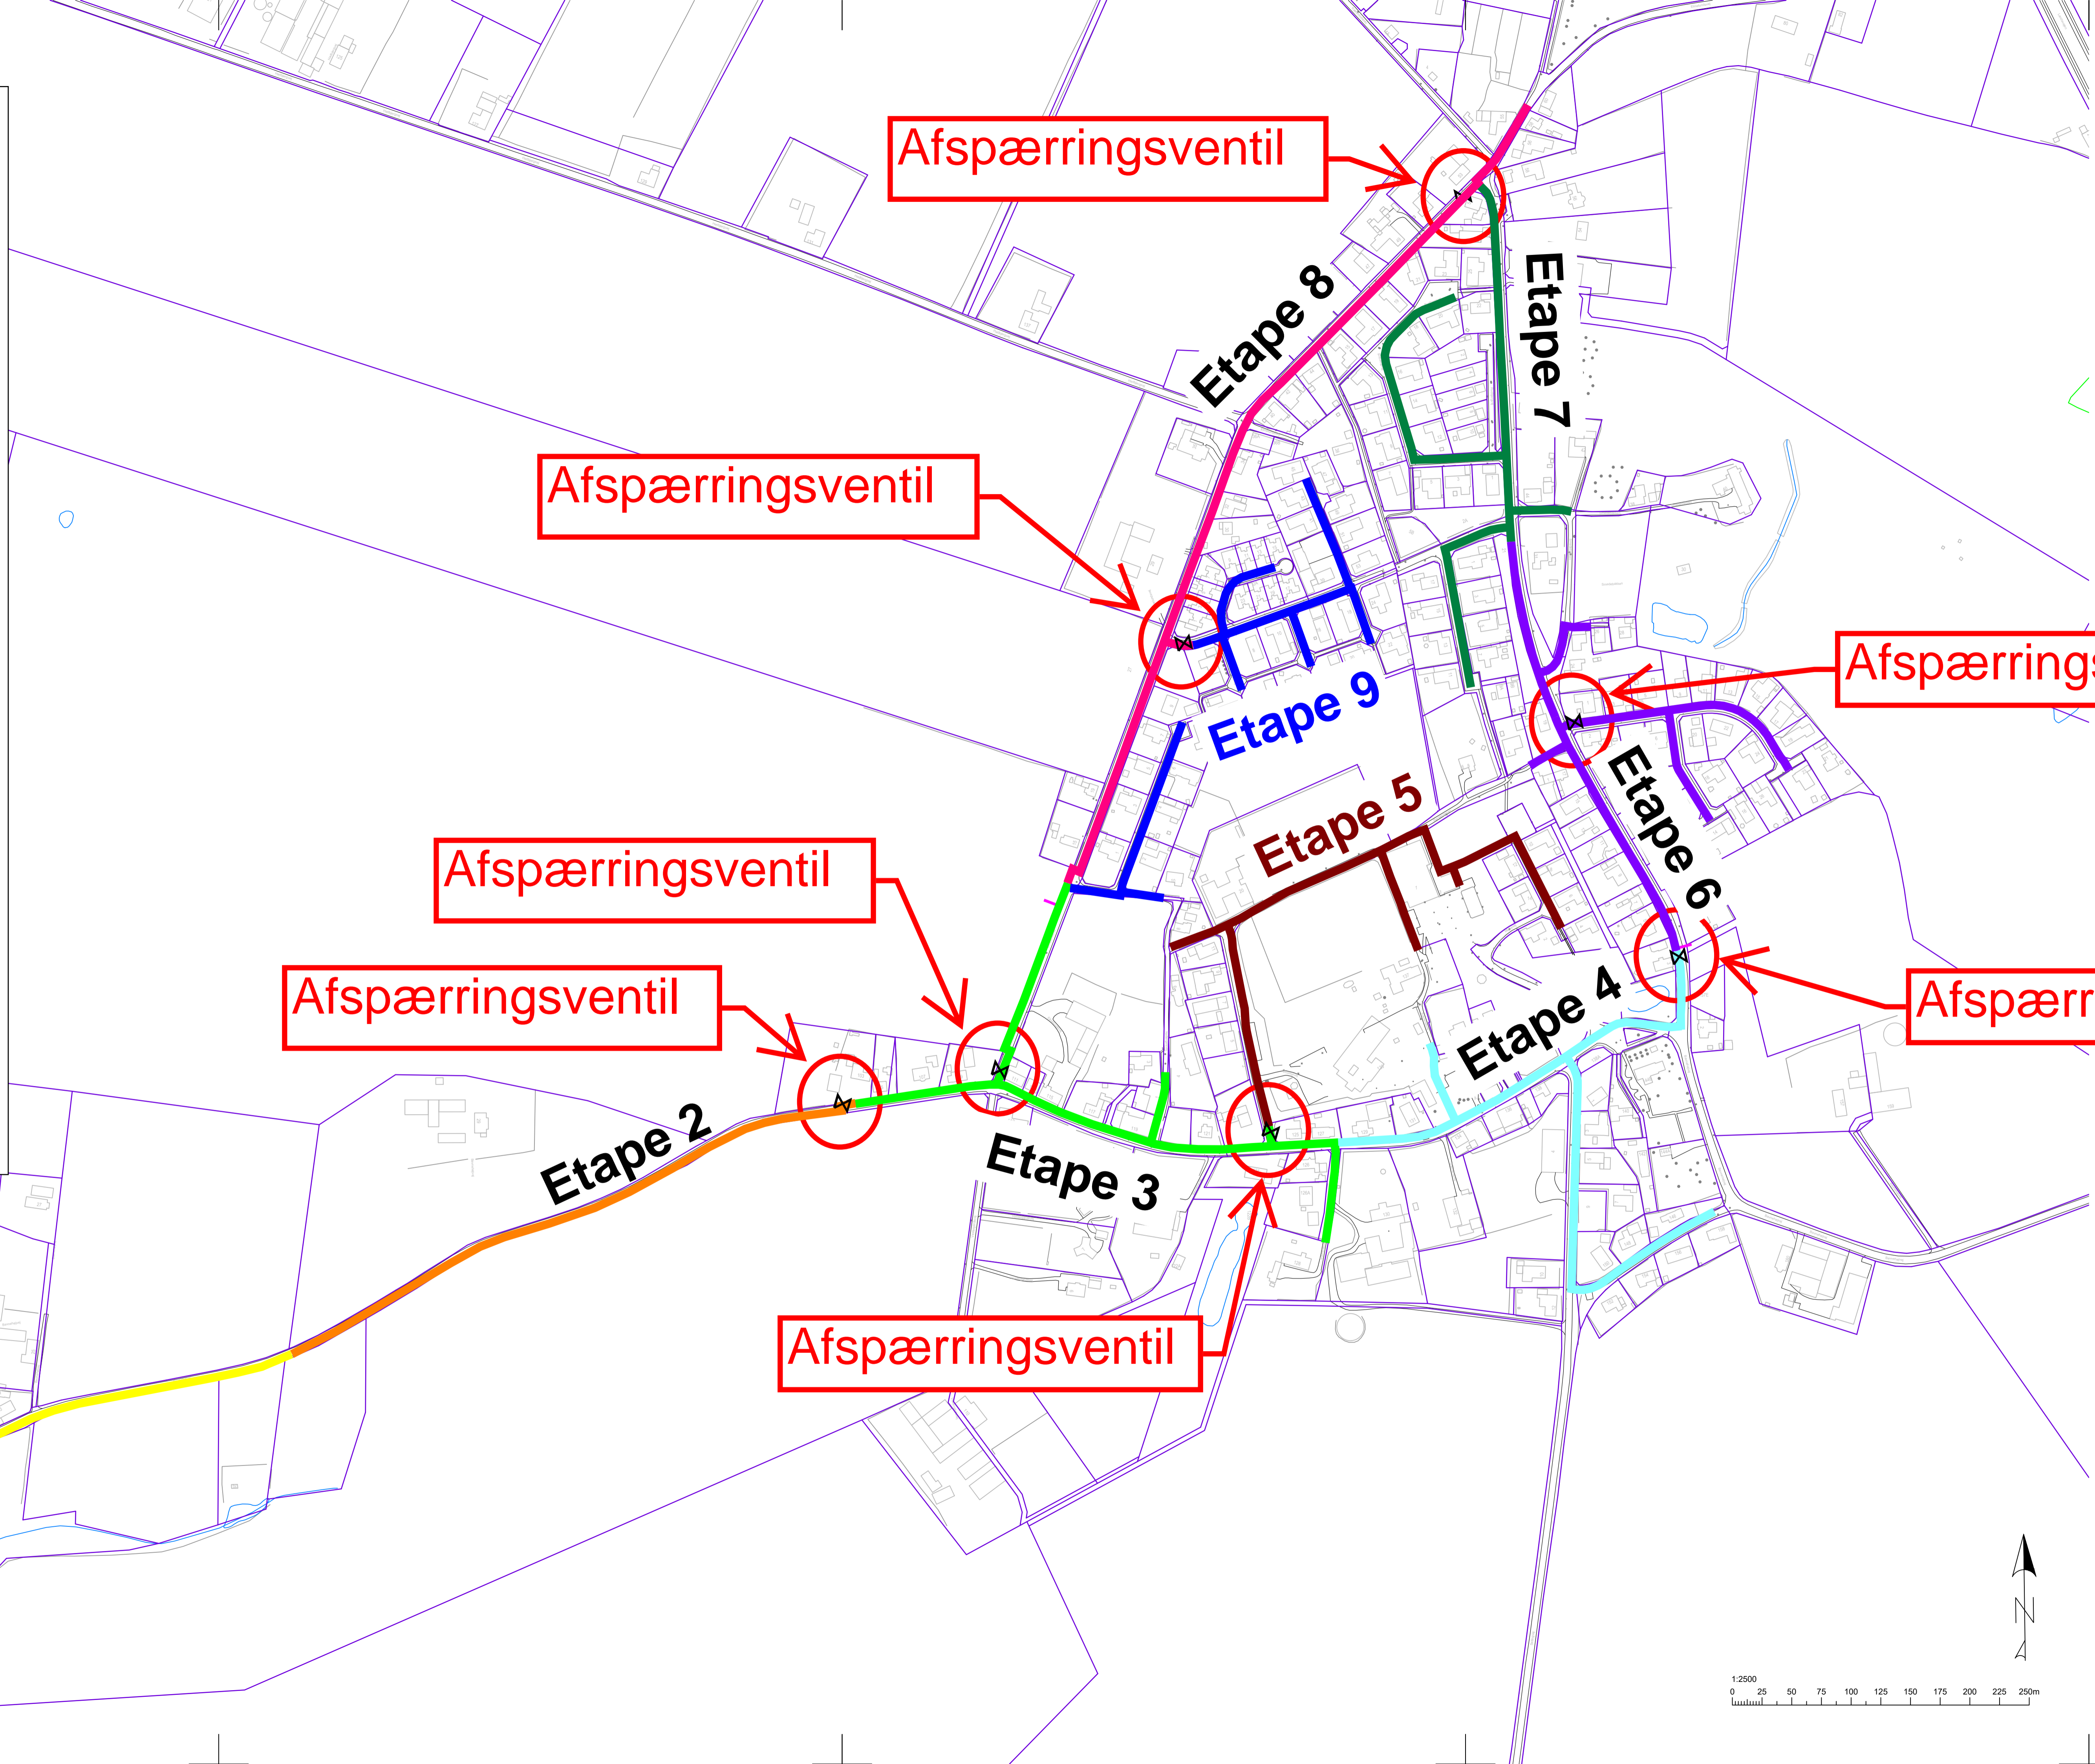

Ventiler i forbindelse med pumpebrønd

**FORELØBIG**  
Mon, 20 Jun 2022 15:59:08

**SIGNATUR:**  
Fjernvarme:  
 - Ny fjernvarmeledning (Dobbeltrør)  
 - Eksisterende fjernvarmeledning

VER.	DATE	BEEMERKNINGER	TEGN./UDARB.	KONTROL	GDOKKENDT
------	------	---------------	--------------	---------	-----------

Hadsten Varme  
**Konvertering af Hadbjerg**  
 Oversigtstegning - Hadbjerg



PROJEKTNR.	A241713
TEGN./UDARB.	JBTJ / JBTJ
KONTROLLERET	
GDOKKENDT	
MÅL	1:2500
DATE	20.06.2022

**COWI** COWI A/S  
 2800 Skovs Vej 9  
 8000 Aarhus C  
 Denmark  
 Tlf +45 56 40 00 00  
 Fax +45 56 40 99 99  
 www.cowi.dk

A241713-100 1.1

